


PIANTA PIANO INTERRATO

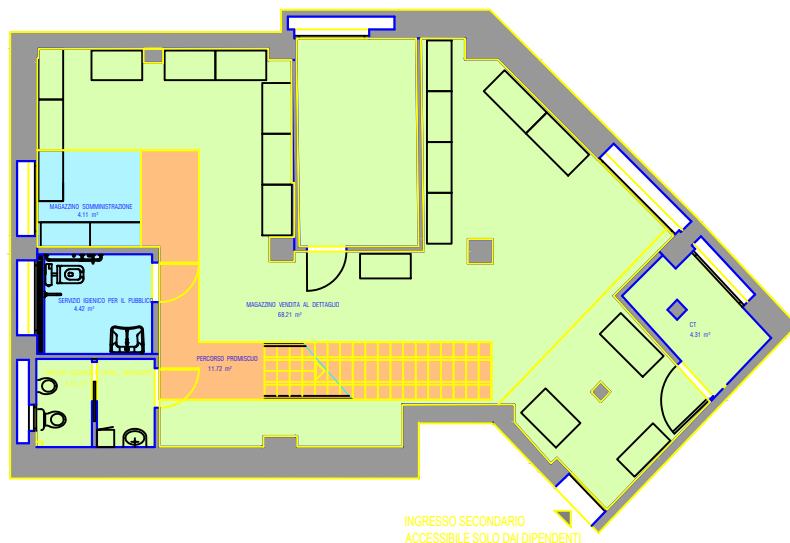


LEGENDA

<span style="display:inline-block; width:15px; height:10px; background-color:#90EE90;"></span>	AREA ATTIVITA' DI VENDITA AL DETTAGLIO	103,02 mq
<span style="display:inline-block; width:15px; height:10px; background-color:#ADD8E6;"></span>	AREA ATTIVITA' DI SOMMINISTRAZIONE	22,58 mq
<span style="display:inline-block; width:15px; height:10px; background-color:#FFDAB9;"></span>	AREA AD USO PROMISCUO	23,8 mq

Quadro: 56/3601/3602/3610/3616/3617/3620/3621/3624/3627/3630

SCALA 1:50

PIANTA PIANO TERRA

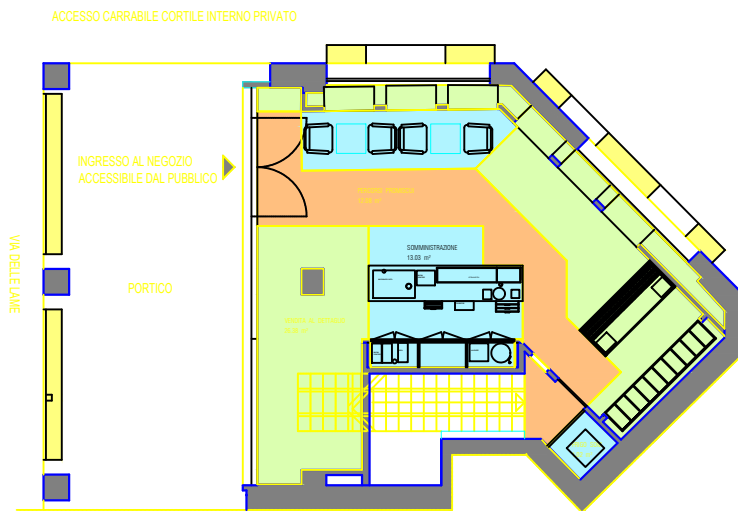

SCALA 1:50

COMUNE DI BOLOGNA

SEGNALAZIONE CERTIFICATA DI INIZIO ATTIVITA' PER APERTURA DI UN ESERCIZIO DI SOMMINISTRAZIONE AL PUBBLICO DI ALIMENTI E BEVANDE IN UN IMMOBILE SITO IN VIA DELLE LAME 44/G

COMMITTENTE:  
G.I.F.I.Z.E. S.p.a.  
Legale rappresentante  
Dott. Luigi Zecchini  
ZCCLGU62D11A944F

TECNICO INCARICATO:  
Ing. Paolo Mascellani

INTEGRAZIONE ALLA SCIA P.G. 243340/2018

OGGETTO TAVOLA		N. TAVOLA				
Pianta piano terra Pianta piano interrato		U				
		PROVINCIA AR/94.02/A				
		SCALA 1:50				
		DATA 22/06/2018				
		CANTIERE VB DATA DB				
DATA	DESCRIZIONE	NO.	DATA	DESCRIZIONE	NO.	DATA
22/06/2018	DEFINIZIONE SCHEMI					
Raguzzi e Mascellani Ingegneri				Ingegneria - Architettura - Analisi ambientale - Certificazione energetica		
Studio Associato				via Armani, 11 - 40137 Bologna di Reno - tel. 051.4464308 - fax 051.3158970		

Questo documento è il proprio lavoro di studio e di ricerca ingegneristica. Non può essere riprodotto, né parzialmente, né integralmente, senza autorizzazione.