COMUNE DI BOLOGNA

Miglioramento dei livelli di protezione ambientale e dell'inserimento
nel paesaggio di un complesso edificiato ad uso produttivo e residenziale

SEGNALAZIONE CERTIFICATA DI INIZIO ATTIVITA' PER
RISTRUTTURAZIONE EDILIZIA
CON DEMOLIZIONE DI EDIFICI ESISTENTI
E RICOSTRUZIONE DI DUE EDIFICI RESIDENZIALI
VIA DI SABBIUNO 11, BOLOGNA

proprietà
BORGO LUMIERA SRL
Via San Mamolo n. 82
40136 Bologna
P.IVA e C.F. 02090321207

progetto architettonico e d.l.
studio tallarico architettura
Arch. Sebastiano Sarti
Via Moia, 9
40068 San Lazzaro di S.
c.f. SRT SST 67L23 A757K

progetto strutturale e d.l.
Ing. Claudio Martini
progetto del verde
Dott. For. Riccardo Adversi
indagini geo-tecniche
Dott. Geol. Oberdan Drapelli
progetto idraulico
e raccolta acque reflue
Ing. Angelo Zanotti
progetto impianti elettrici
Ing. Luca Frio
progetto impianti termici
Ing. Marcello Beghelli
ingegneria acustica
Ing. Marila Balboni

FABBRICATO A
PROGETTO ARCHITETTONICO
SEZIONI E PROSPETTI

☐ STATO LEGITTIMO ☐ STATO DI FATTO
☐ INTERVENTI ■ PROGETTO

Maggio 2020

ARCH 07A

SCALA 1:100

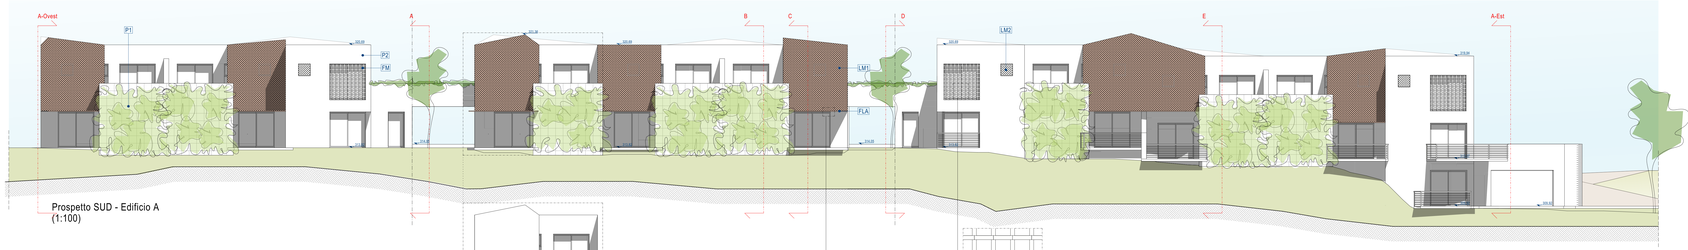

Prospetto SUD - Edificio A
(1:100)

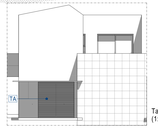

Tapparelle avvolgibili

Frangisole in lamelle metalliche
(1:20)

Frangisole a gelosia
(1:20)

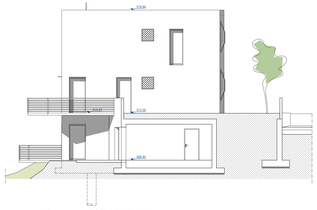

Prospetto EST - Edificio A
(1:100)

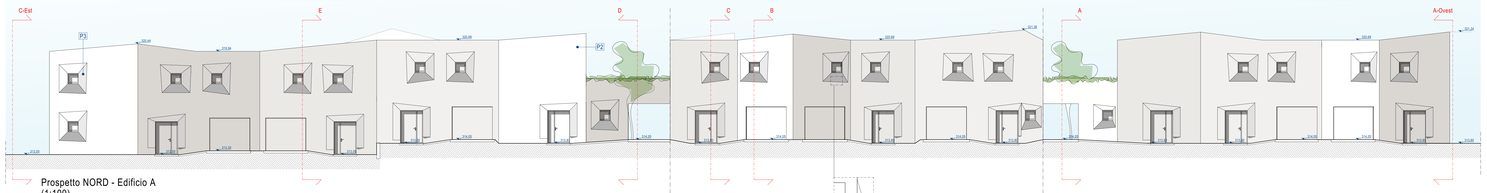

Prospetto NORD - Edificio A
(1:100)

Prismatura del rivestimento
(1:50)

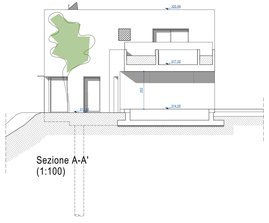

Sezione A-A'
(1:100)

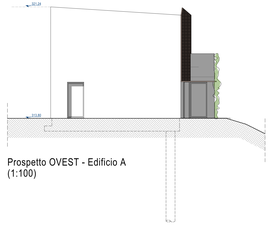

Prospetto OVEST - Edificio A
(1:100)

LEGENDA

P1 **Verde rampicante con funzione di ombreggiamento della parete esposta a Sud**
realizzata con specie vegetali (come da progetto del verde) piantumate nel terreno di scarpata sottostante, supportate da rete elettrosaldata con maglia 20x20 opportunamente ancorata alla parete

P2 **Parete con rivestimento termoisolante tipo cappotto rasato**
con intonaco ai silicati di grana fine dato a spatola in modo da restituire una superficie liscia ma a tessitura variabile; colore grigio terra chiaro

P3 **Prismatura del rivestimento a cappotto**
finalizzata a migliorare le prestazioni termiche delle murature in corrispondenza dei serramenti, migliorare la risposta acustica della parete rispetto la presenza della strada, restituire un aspetto irregolare della facciata

LM1 **Sistema di protezione e ventilazione della parete sud realizzato in lamiera microforata effetto corten**
montata su supporti distanziatori

LM2 **Schermatura a protezione meccanica delle finestre con pannello in lamiera microforata ≥40%**
complanare alla parete esterna, colore come parete

FLA **Schermatura frangisole orizzontali in lamelle metalliche effetto corten**
a protezione delle vetrate delle zone giorno esposte a sud

FM **Schermatura frangisole e protezione meccanica da cadute ed effrazione, realizzata in mattoni**
in forma di gelosia rivestita, a maglia quadrata regolare, integrata colore della parete a restituire l'effetto di continuità della parete intonacata

TA **Sistema di protezione meccanica ed oscuramento con tapparelle avvolgibili in alluminio**
con colore e tono omogeneo alla parete

KEYPLAN

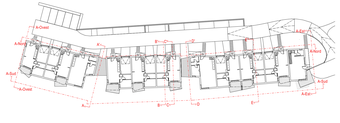

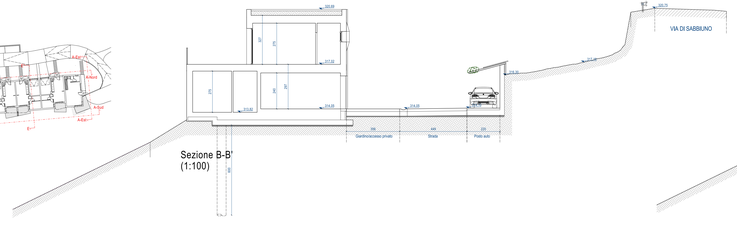

Sezione B-B'
(1:100)

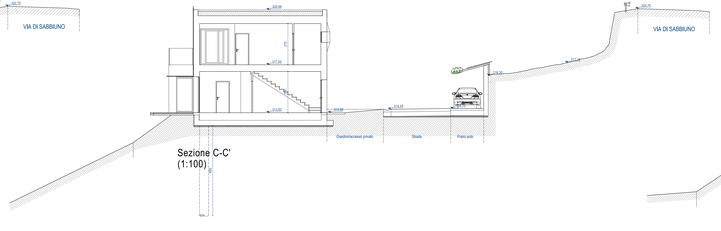

Sezione C-C'
(1:100)

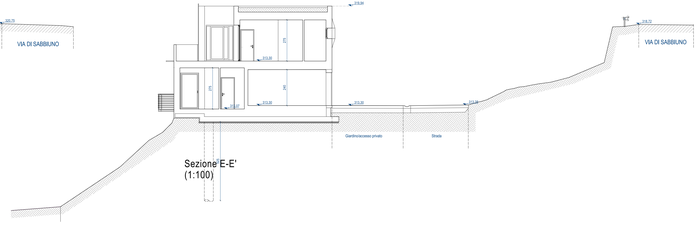

Sezione E-E'
(1:100)

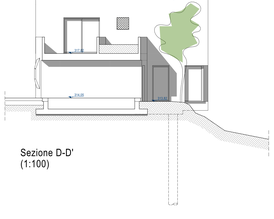

Sezione D-D'
(1:100)