


LEGENDA

- █ COLLETTORE IDRICO SANITARIO
- █ COLLETTORE PANNELLI RADIANTI
- █ QUADRO ELETTRICO
- █ PREDISPOSIZIONE UNITA' INTERNA CDZ
- █ PREDISPOSIZIONE UNITA' ESTERNA CDZ
- SCARICO ACQUA PIOVANA
- PLUVIALE



ARCHITETTONICO

SCHEDA CLIENTE

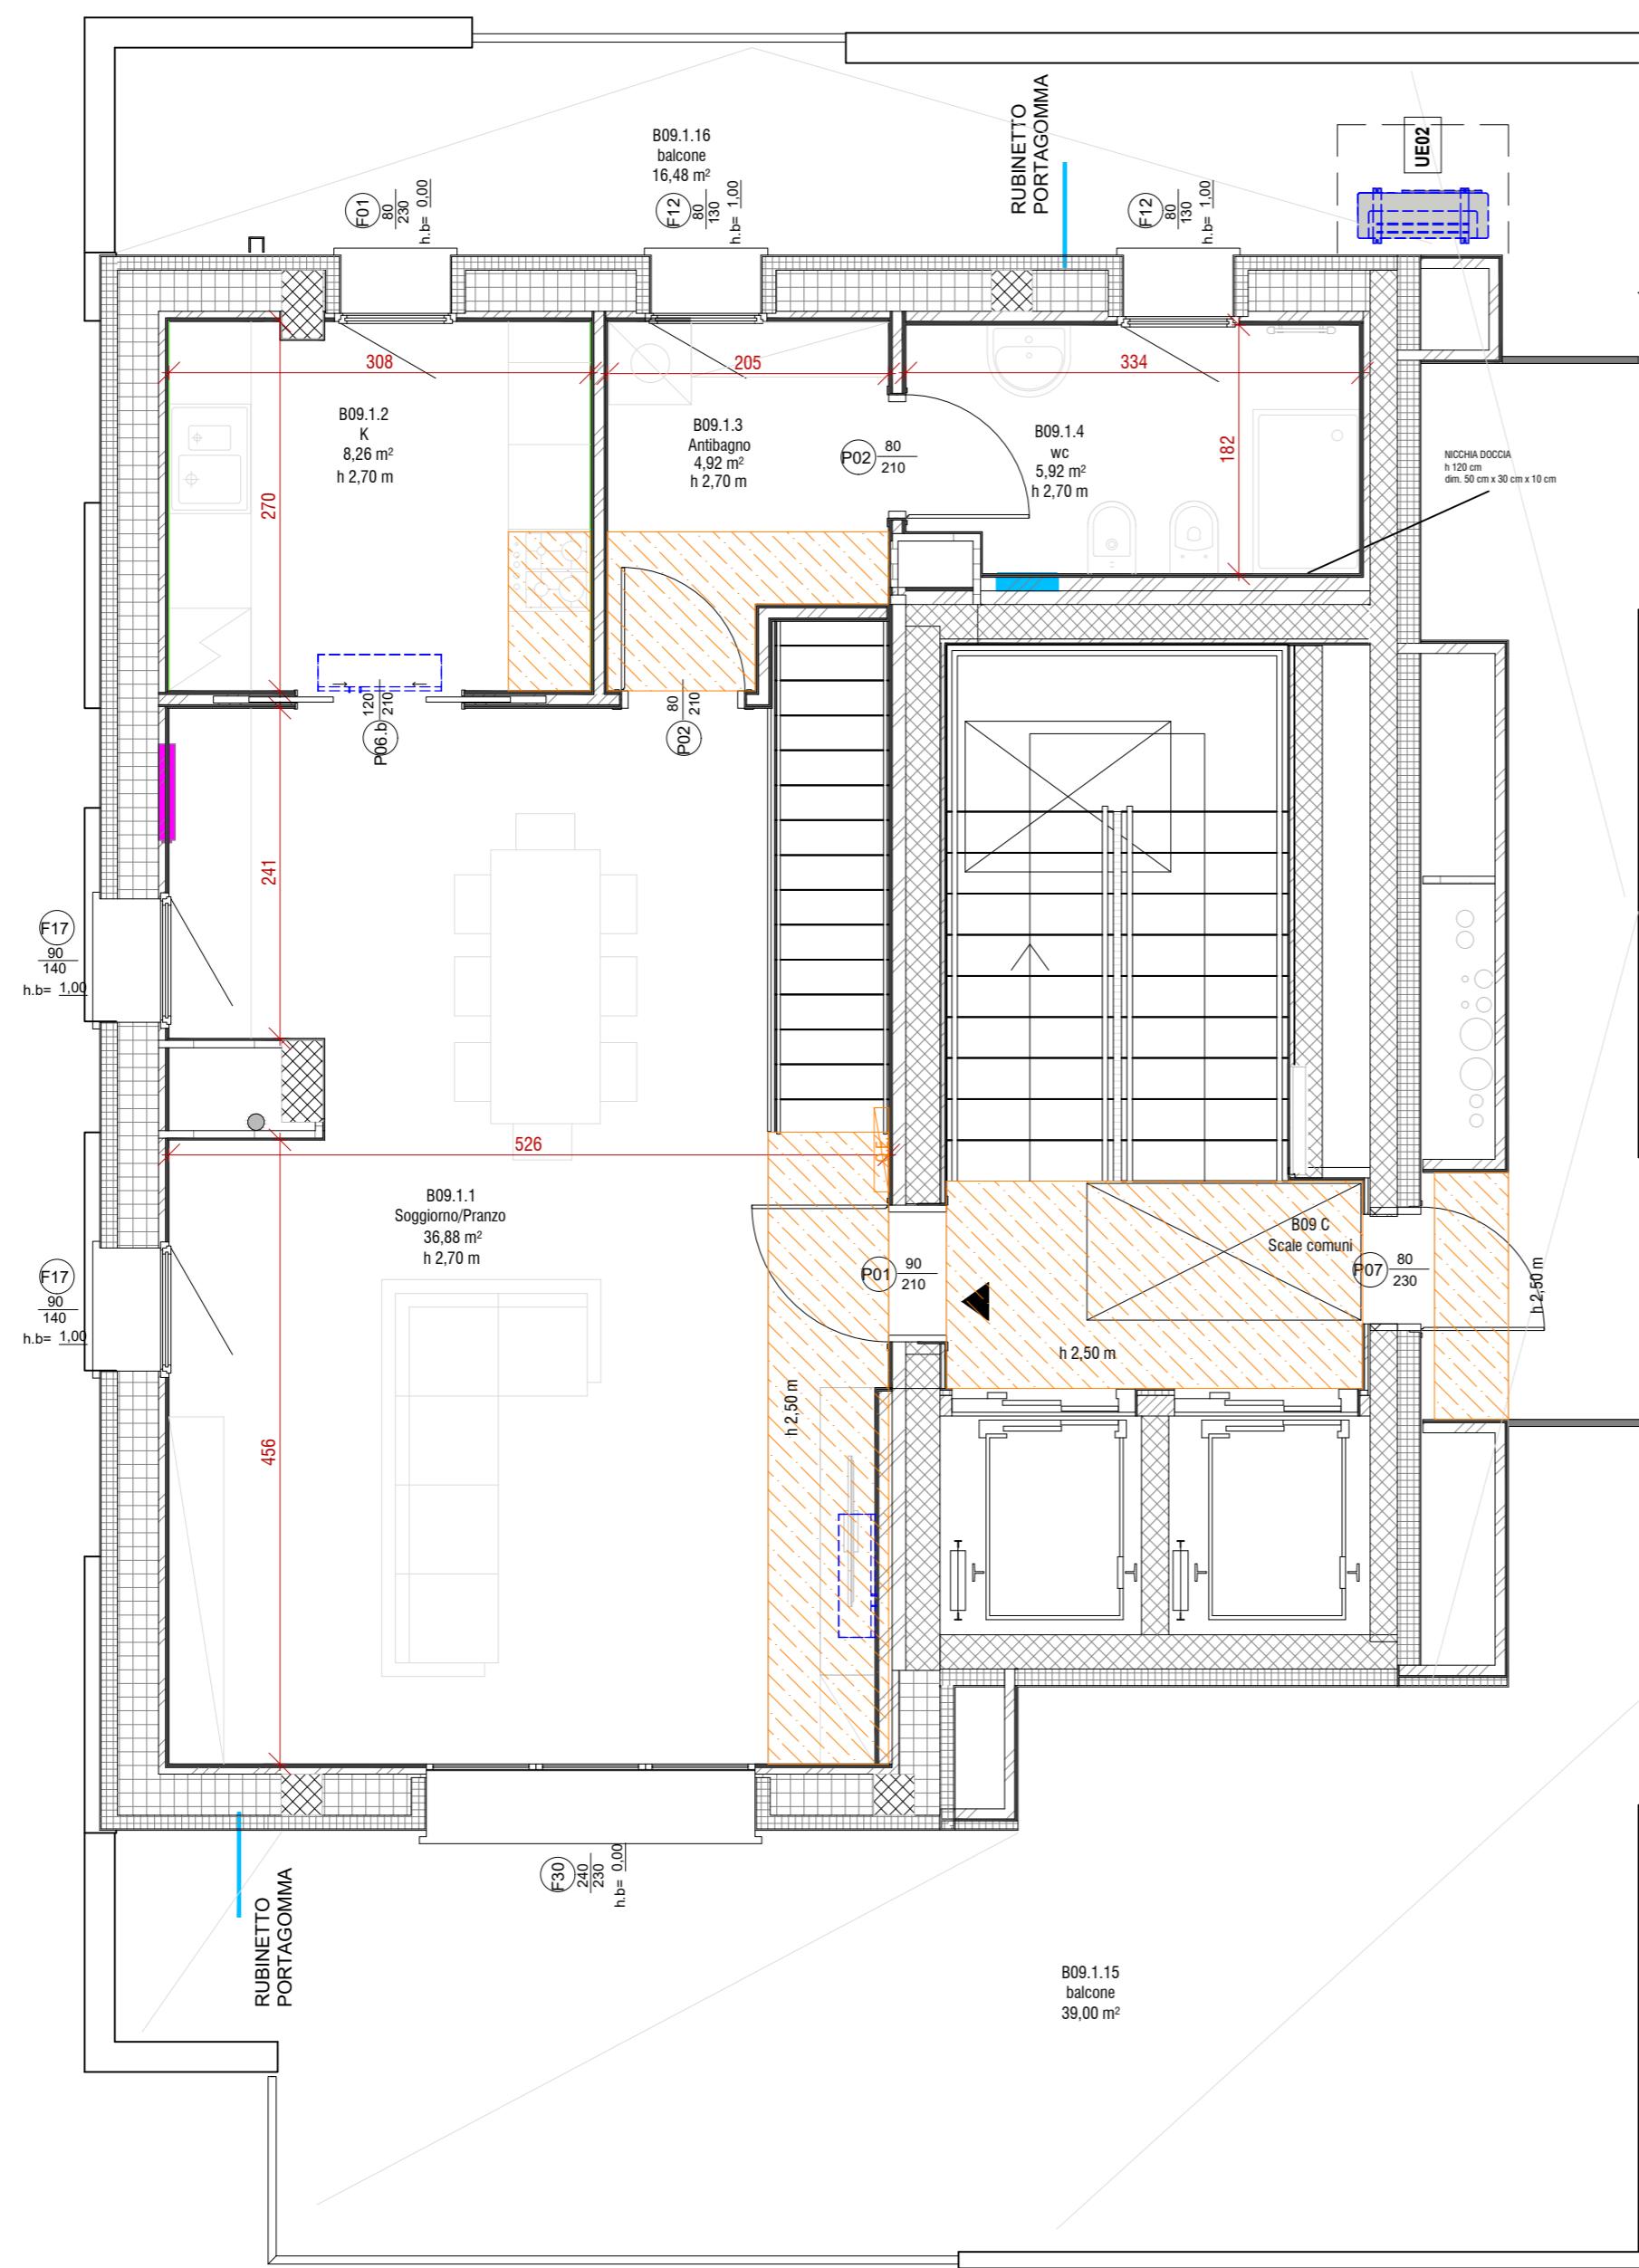

FIRMA CLIENTE PER ACCETTAZIONE

Data	Descrizione aggiornamento
17.01.2023	Prima emissione
11.01.2024	Ampliamento locale cucina
14.02.2024	Doppia apertura scorrevole locale cucina

Le misure sono soggette alle normali tolleranze di cantiere. Materiali e manufatti possono essere variati ad insindacabile giudizio del progettista o del direttore dei lavori. Eventuali arredi od altri elementi sono riportati solo a titolo illustrativo e non fanno parte delle opere edificatorie da realizzare a carico dell'impresa.

Aedes Real Estate S.r.l.
Villadossola - Milano - Bologna
tel. 0324 501511 - fax 0324501515
www.aedes-srl.it - info@aedes-srl.it



APPARTAMENTO
B.09.1
PIANO NONO

Scala 1:50
Foglio A2